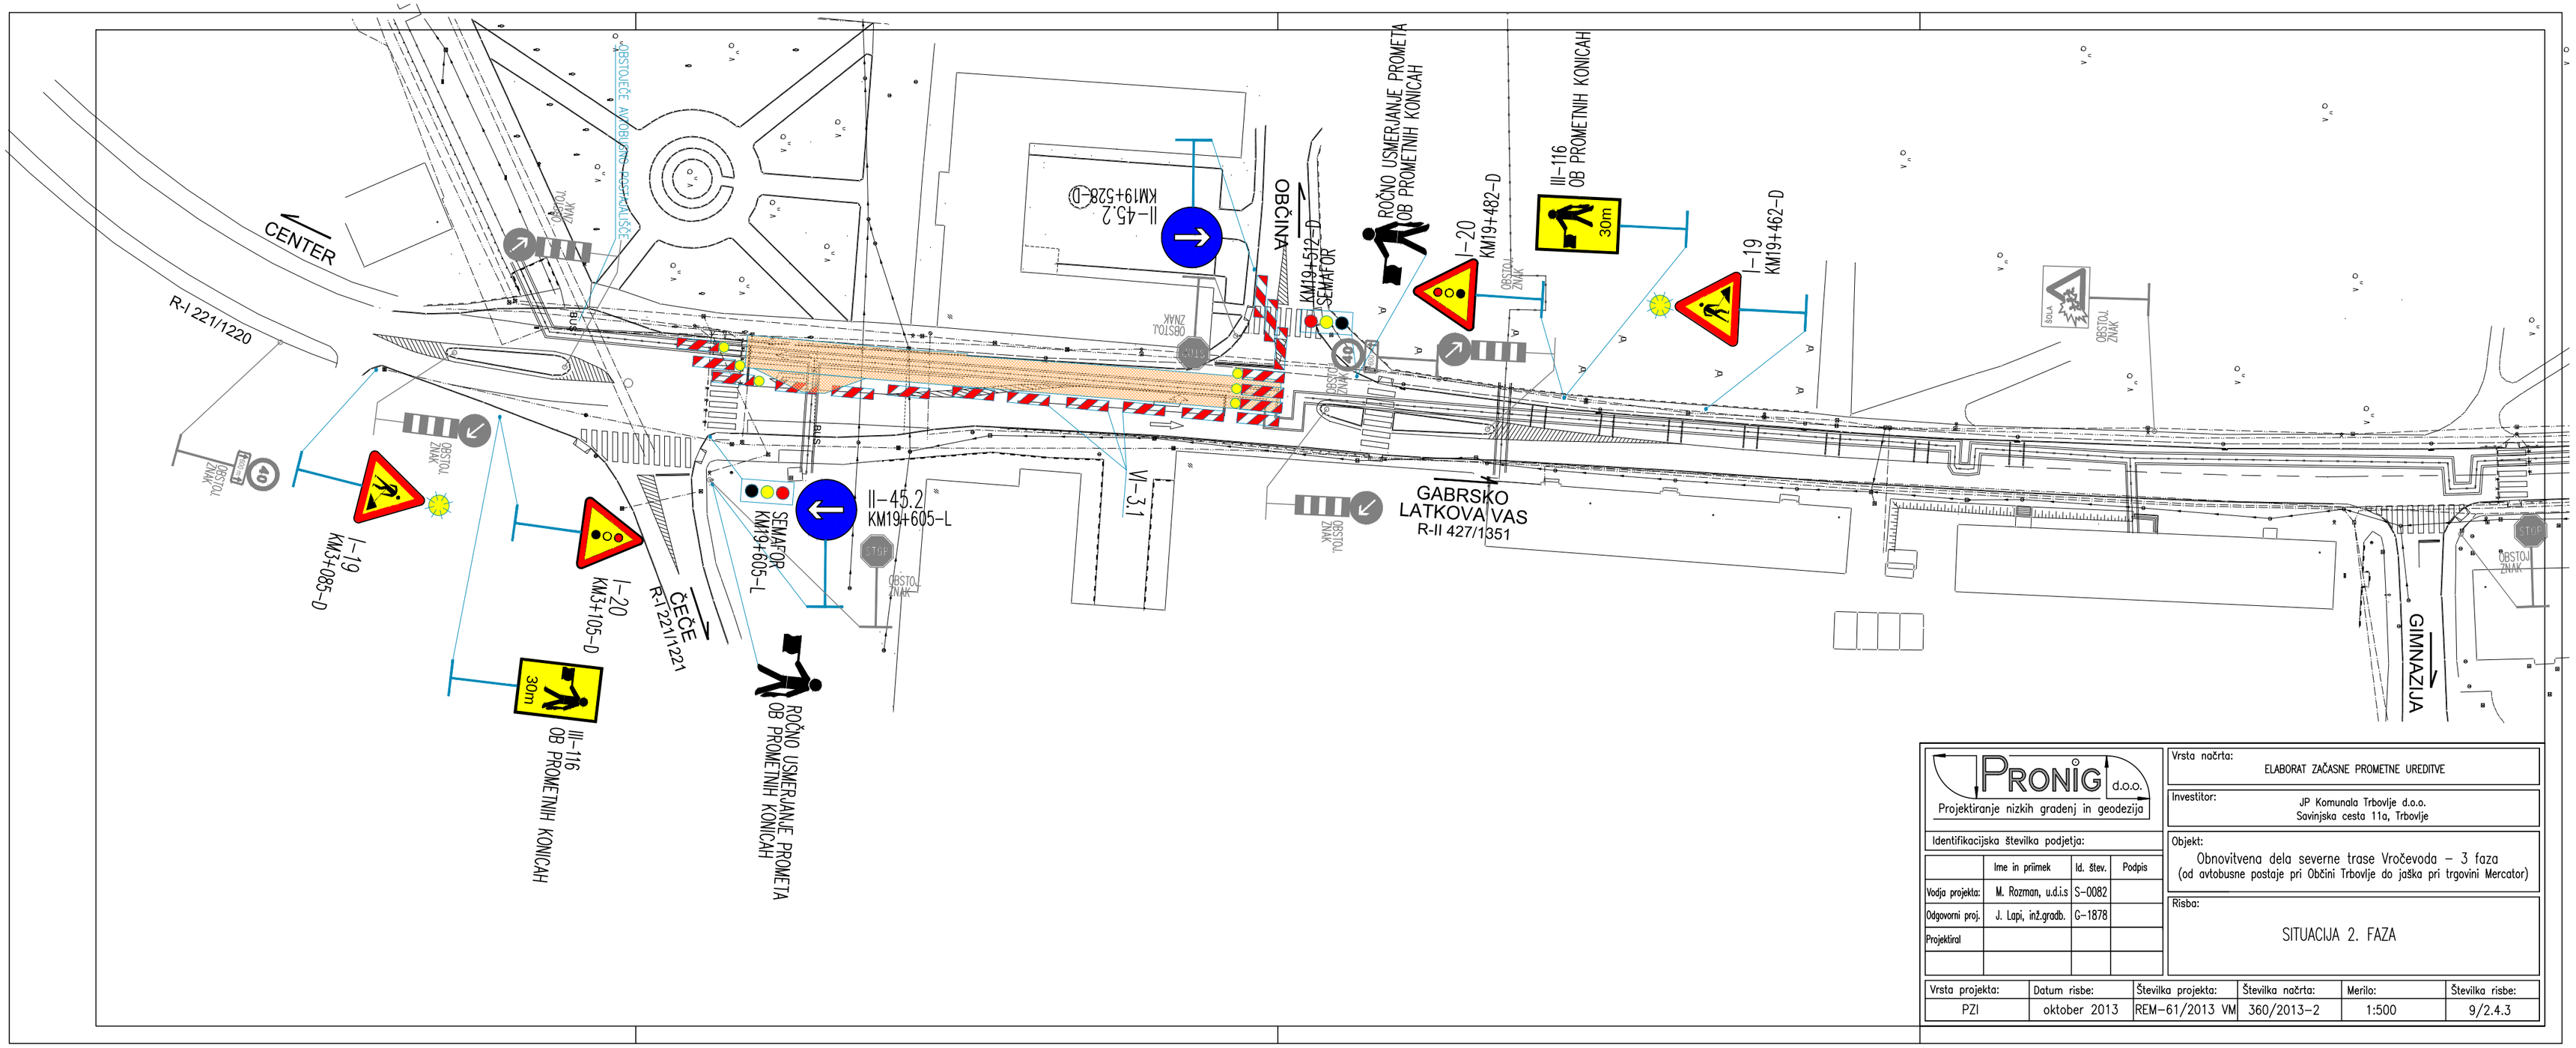

PRONIG d.o.o. Projektiranje nizkih gradenj in geodezija			Vrsta načrta: ELABORAT ZAČASNE PROMETNE UREDITVE		
Identifikacijska številka podjetja:			Investitor: JP Komunala Trbovlje d.o.o. Savinjska cesta 11a, Trbovlje		
	Ime in priimek	Id. štev.	Podpis	Objekt: Obnovitvena dela severne trase Vročevoda – 3 faza (od avtobusne postaje pri Občini Trbovlje do jaška pri trgovini Mercator)	
Vodja projekta:	M. Rozman, u.d.i.s	S-0082			
Odgovorni proj.	J. Lapi, inž.gradb.	G-1878		Risba: SITUACIJA 2. FAZA	
Projektiral					
Vrsta projekta:	Datum risbe:	Številka projekta:	Številka načrta:	Merilo:	Številka risbe:
PZI	oktober 2013	REM-61/2013 VM	360/2013-2	1:500	9/2.4.3