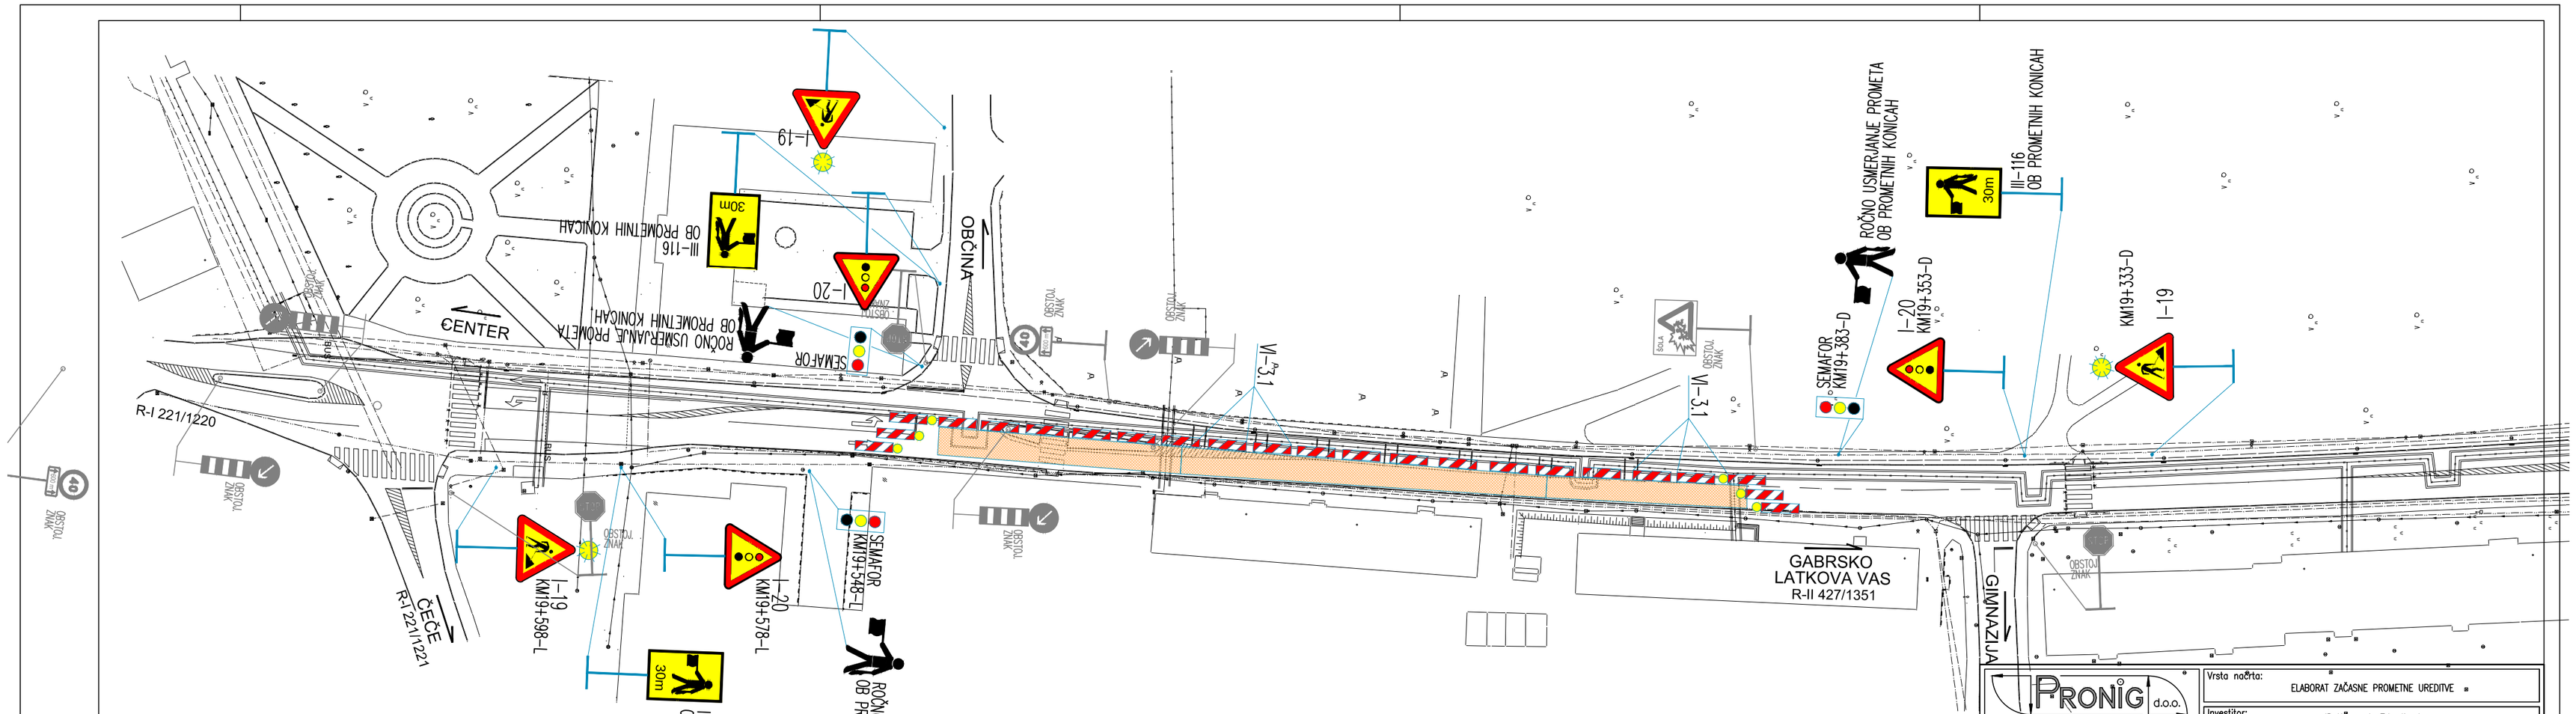

PRONIG d.o.o.
Projektiranje nizkih gradenj in geodezija

Identifikacijska številka podjetja:

	Ime in priimek	Id. štev.	Podpis
Vodja projekta:	M. Rozman, u.d.i.s	S-0082	
Odgovorni proj.	J. Lapi, inž.gradb.	G-1878	
Projektiral			

Vrsta načrta:
ELABORAT ZAČASNE PROMETNE UREDITVE

Investitor:
JP Komunala Trbovlje d.o.o.
Sovinjska cesta 11a, Trbovlje

Objekt:
Obnovitvena dela severne trase Vročevoda – 3 faza
(od avtobusne postaje pri Občini Trbovlje do jaška pri trgovini Mercator)

Risba:
SITUACIJA 4. FAZA

Vrsta projekta:	Datum risbe:	Številka projekta:	Številka načrta:	Merilo:	Številka risbe:
PZI	oktober 2013	REM-61/2013 VM	360/2013-2	1:500	9/2.4.5