


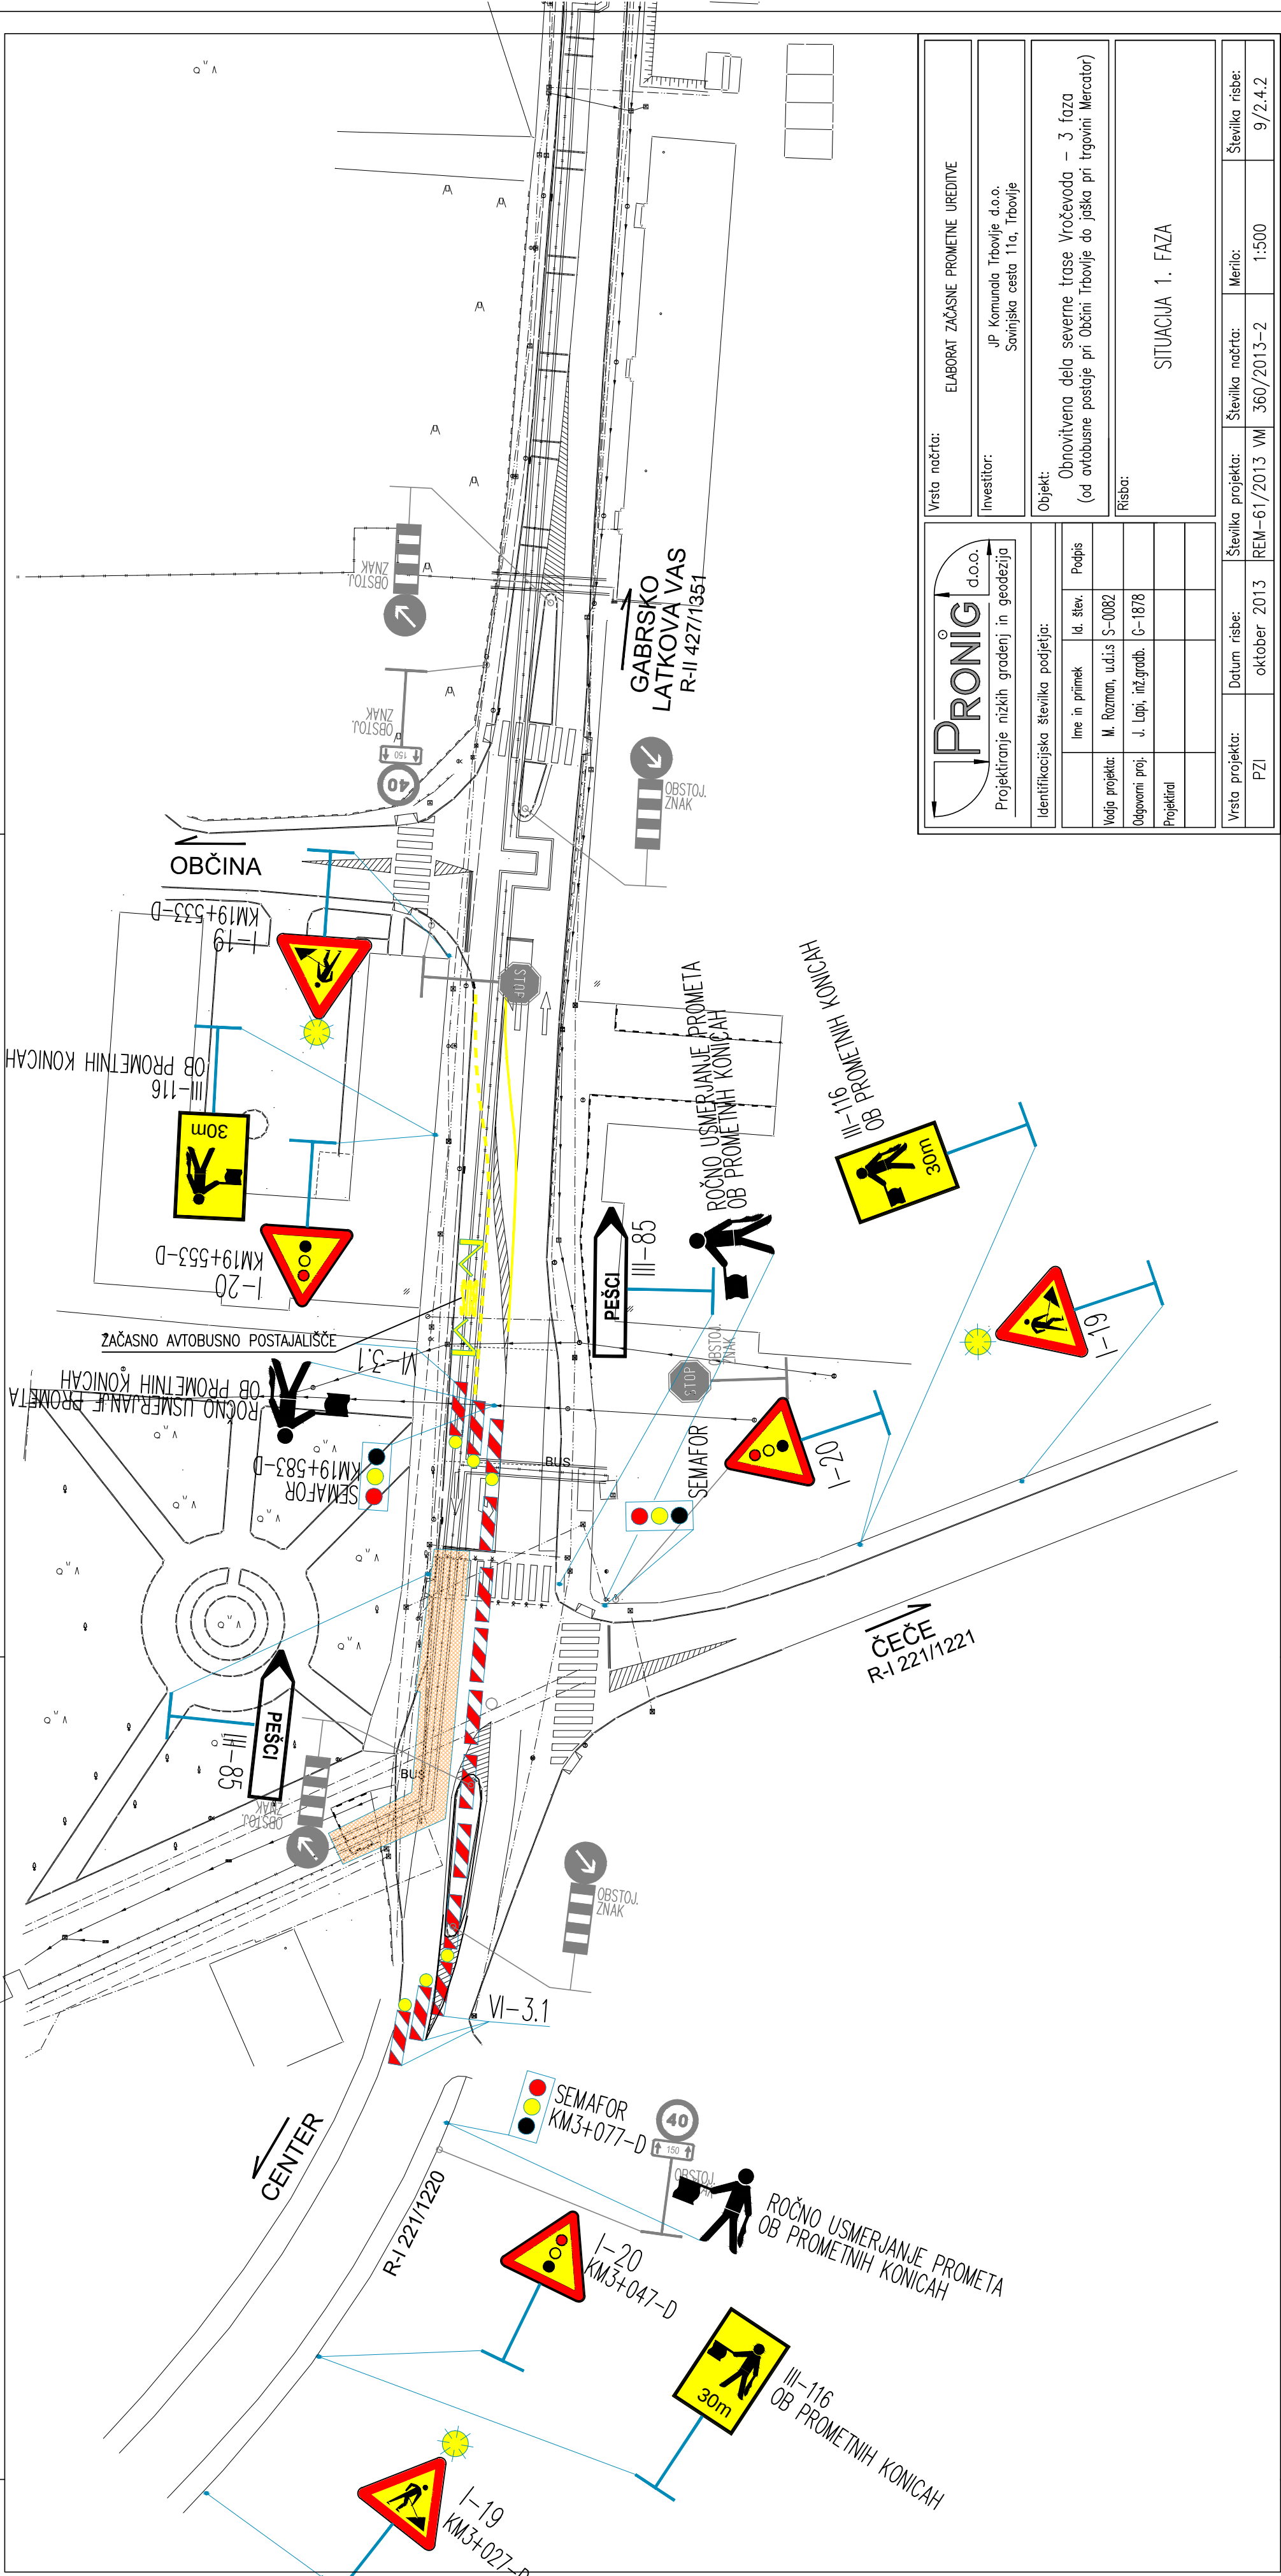

PRONIG d.o.o. Projekiranje nizkih gradenj in geodezija	Vrsta načrta: ELABORAT ZAČASNE PROMETNE UREDITVE		
	Investitor: JP Komunala Trbovlje d.o.o. Savinska cesta 11a, Trbovlje		
	Objekt: Obnovitvena dela severne trase Vročevoda – 3. faza (od avtobusne postaje pri Občini Trbovlje do jaska pri trgovini Mercator)		
	Risba: SITUACIJA 1. FAZA		
	Identifikacijska številka podjetja:		
Ime in priimek		Id. št.	Podpis
Vodja projekta: M. Razman, u.d.s. S-0082			
Odgovorni proj.: J. Lapi, inž.gradb. G-1878			
Projektil			
Vrsta projekta: PZI		Številka projekta: REM-61/2013 VM	Številka risbe: 9/2.4.2
Datum risbe: oktober 2013		Številka načrta: 360/2013-2	Merilo: 1:500