


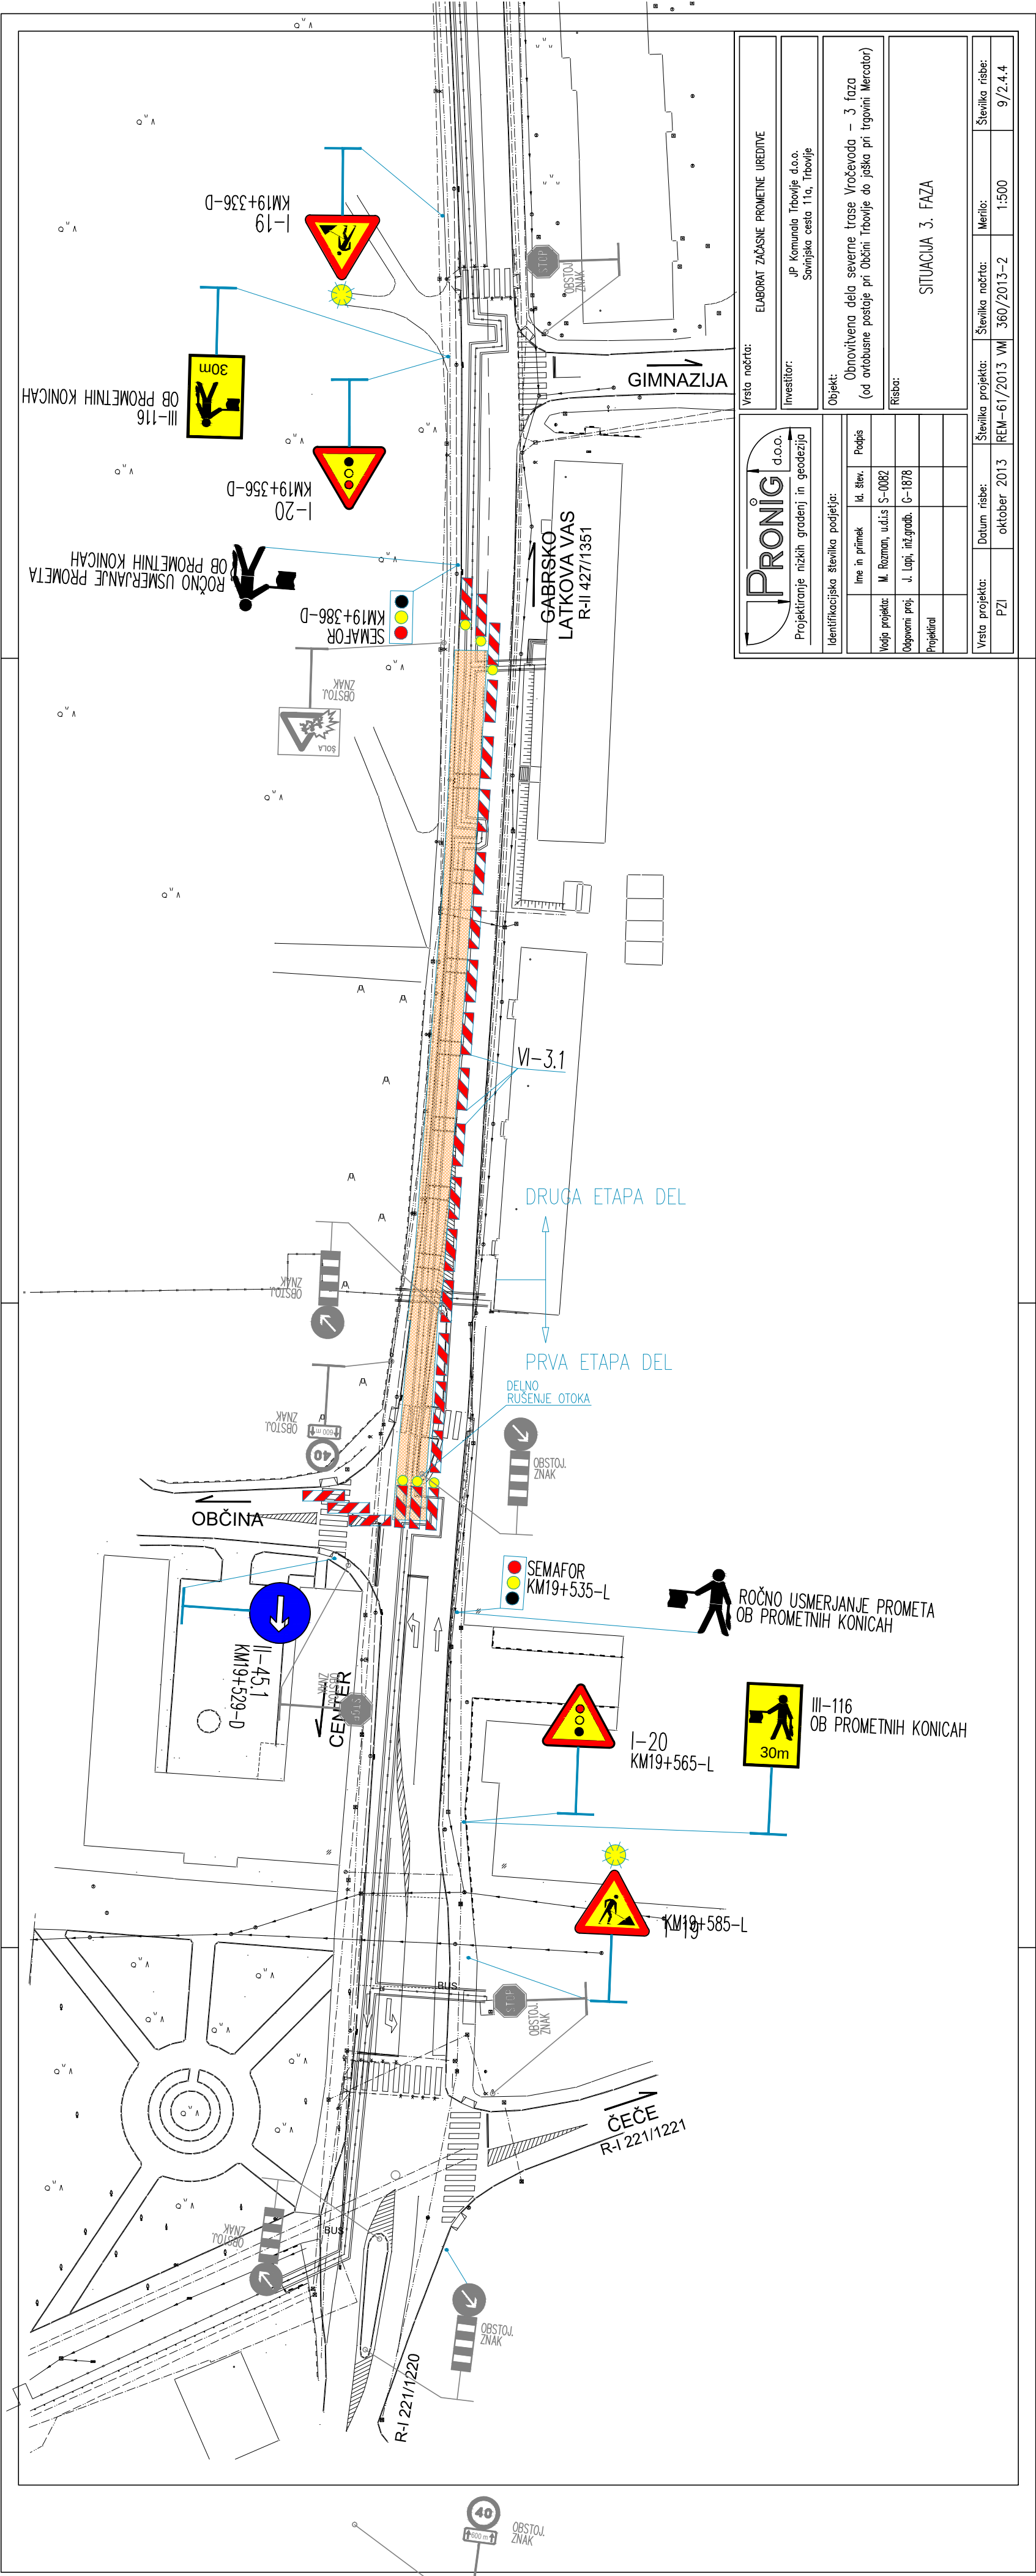

 PRONIG d.o.o. Projektoranje nizkih gradenj in geodezija			Vrsta načrta: ELABORAT ZAČASNE PROMETNE UREDITVE		
			Investitor: JP Komunala Trbovlje d.o.o. Savinjska cesta 11a, Trbovlje		
Identifikacijska številka podizjave:			Objekt: Obnovitveno dela severne trase Vročevoda – 3. faza (od obstojne postaje pri Občini Trbovlje do jake pri trgovini Mercator)		
			Risaba: SITUACIJA 3. FAZA		