


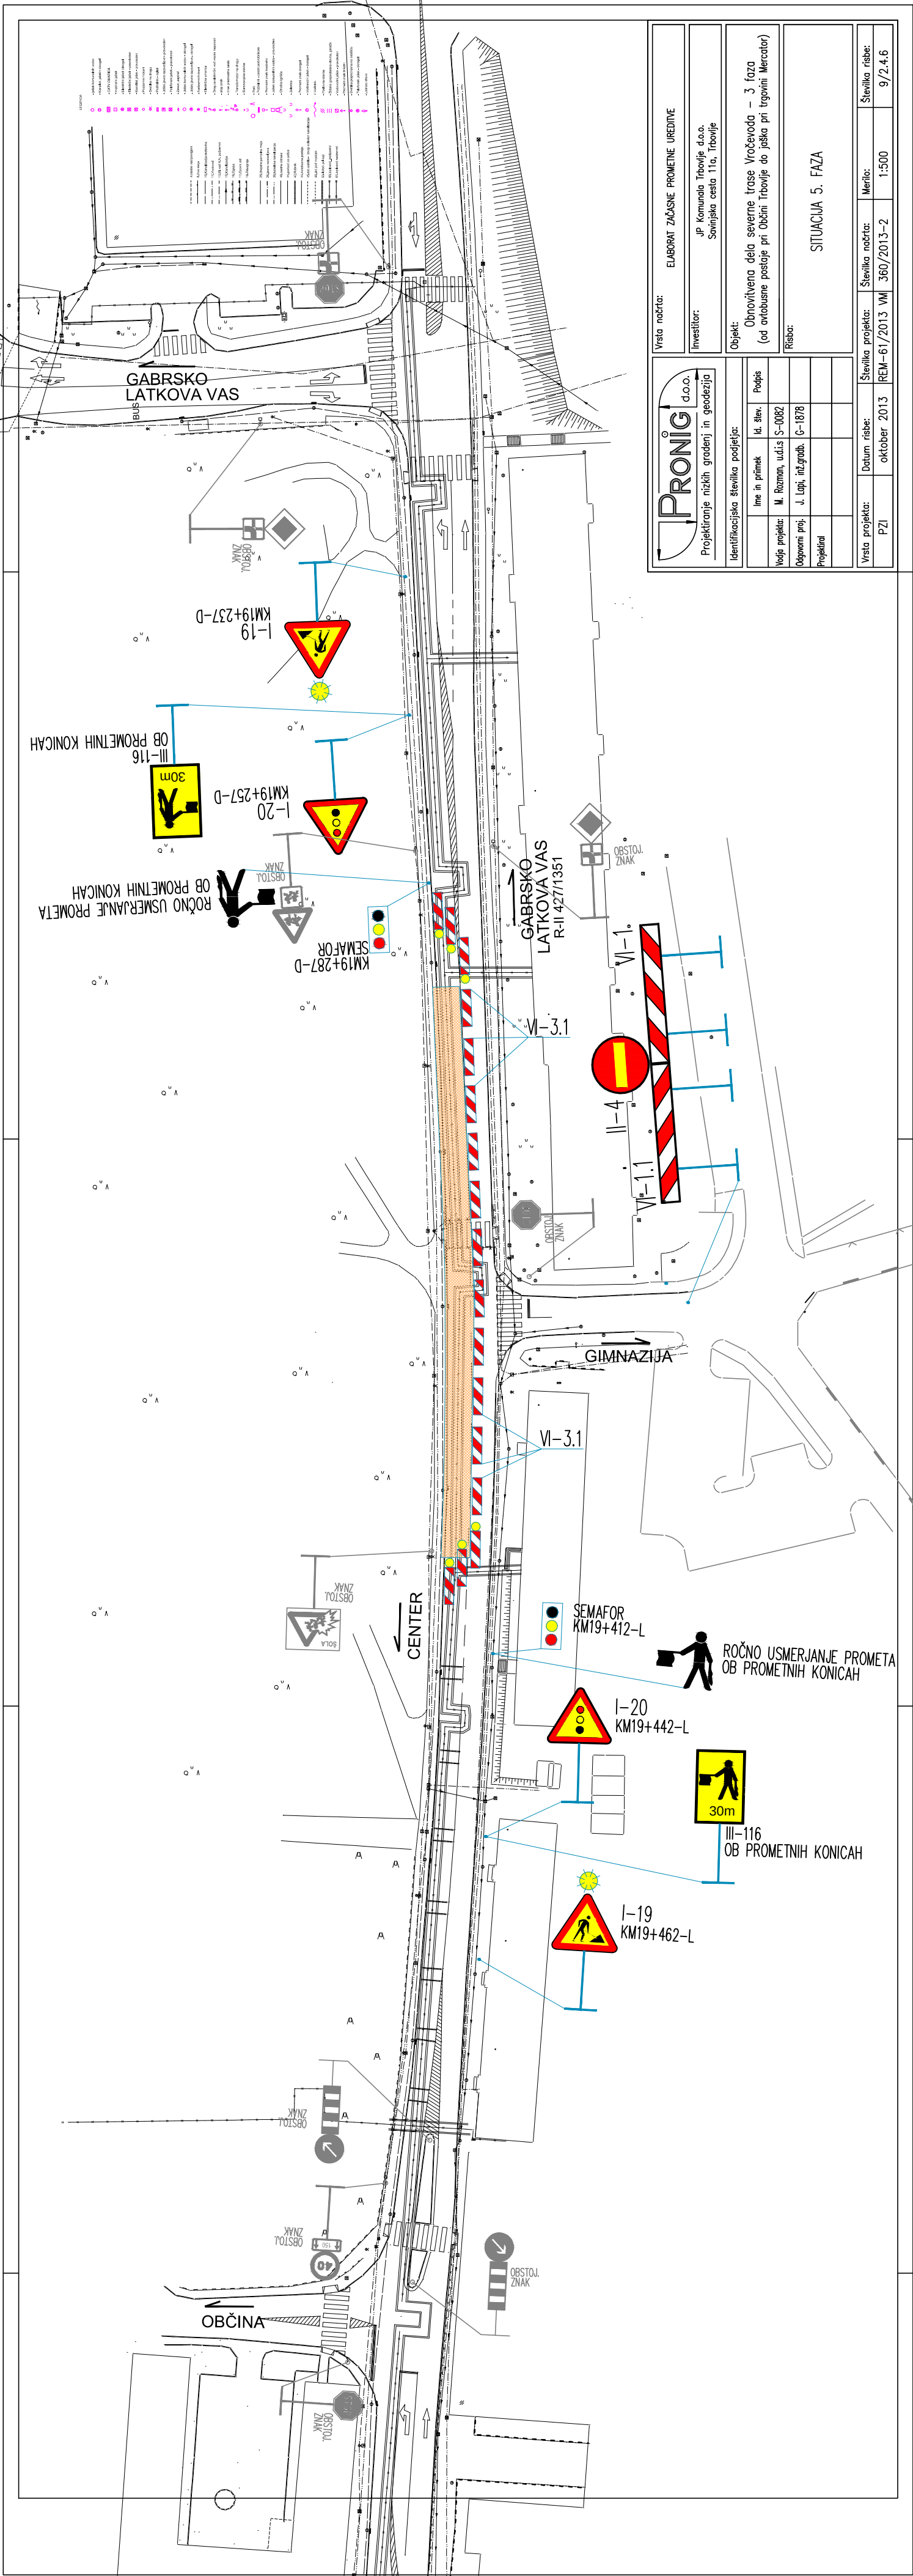

Vrsta nadzora:		ELABORAT ZAČASNE PROMETNE UREDNICE	
Investitor:		JP Komunala Trbovlje d.o.o. Saviljska cesta 11a, Trbovlje	
Objekt:		Opredeljevanje dela severne trase Vrčevskega - 3. faza (od obstojnega prostora pri Občini Trbovlje do jake pri trgovini Mercator)	
Riaba:		SITUACIJA 5. FAZA	
Vrsta projekta:		PZI	
Datum risa:		oktober 2013	
Število projekta:		REM-61/2013-VI	
Število nadzora:		360/2013-2	
Mera:		1:500	
Število risa:		9/2.4.6	