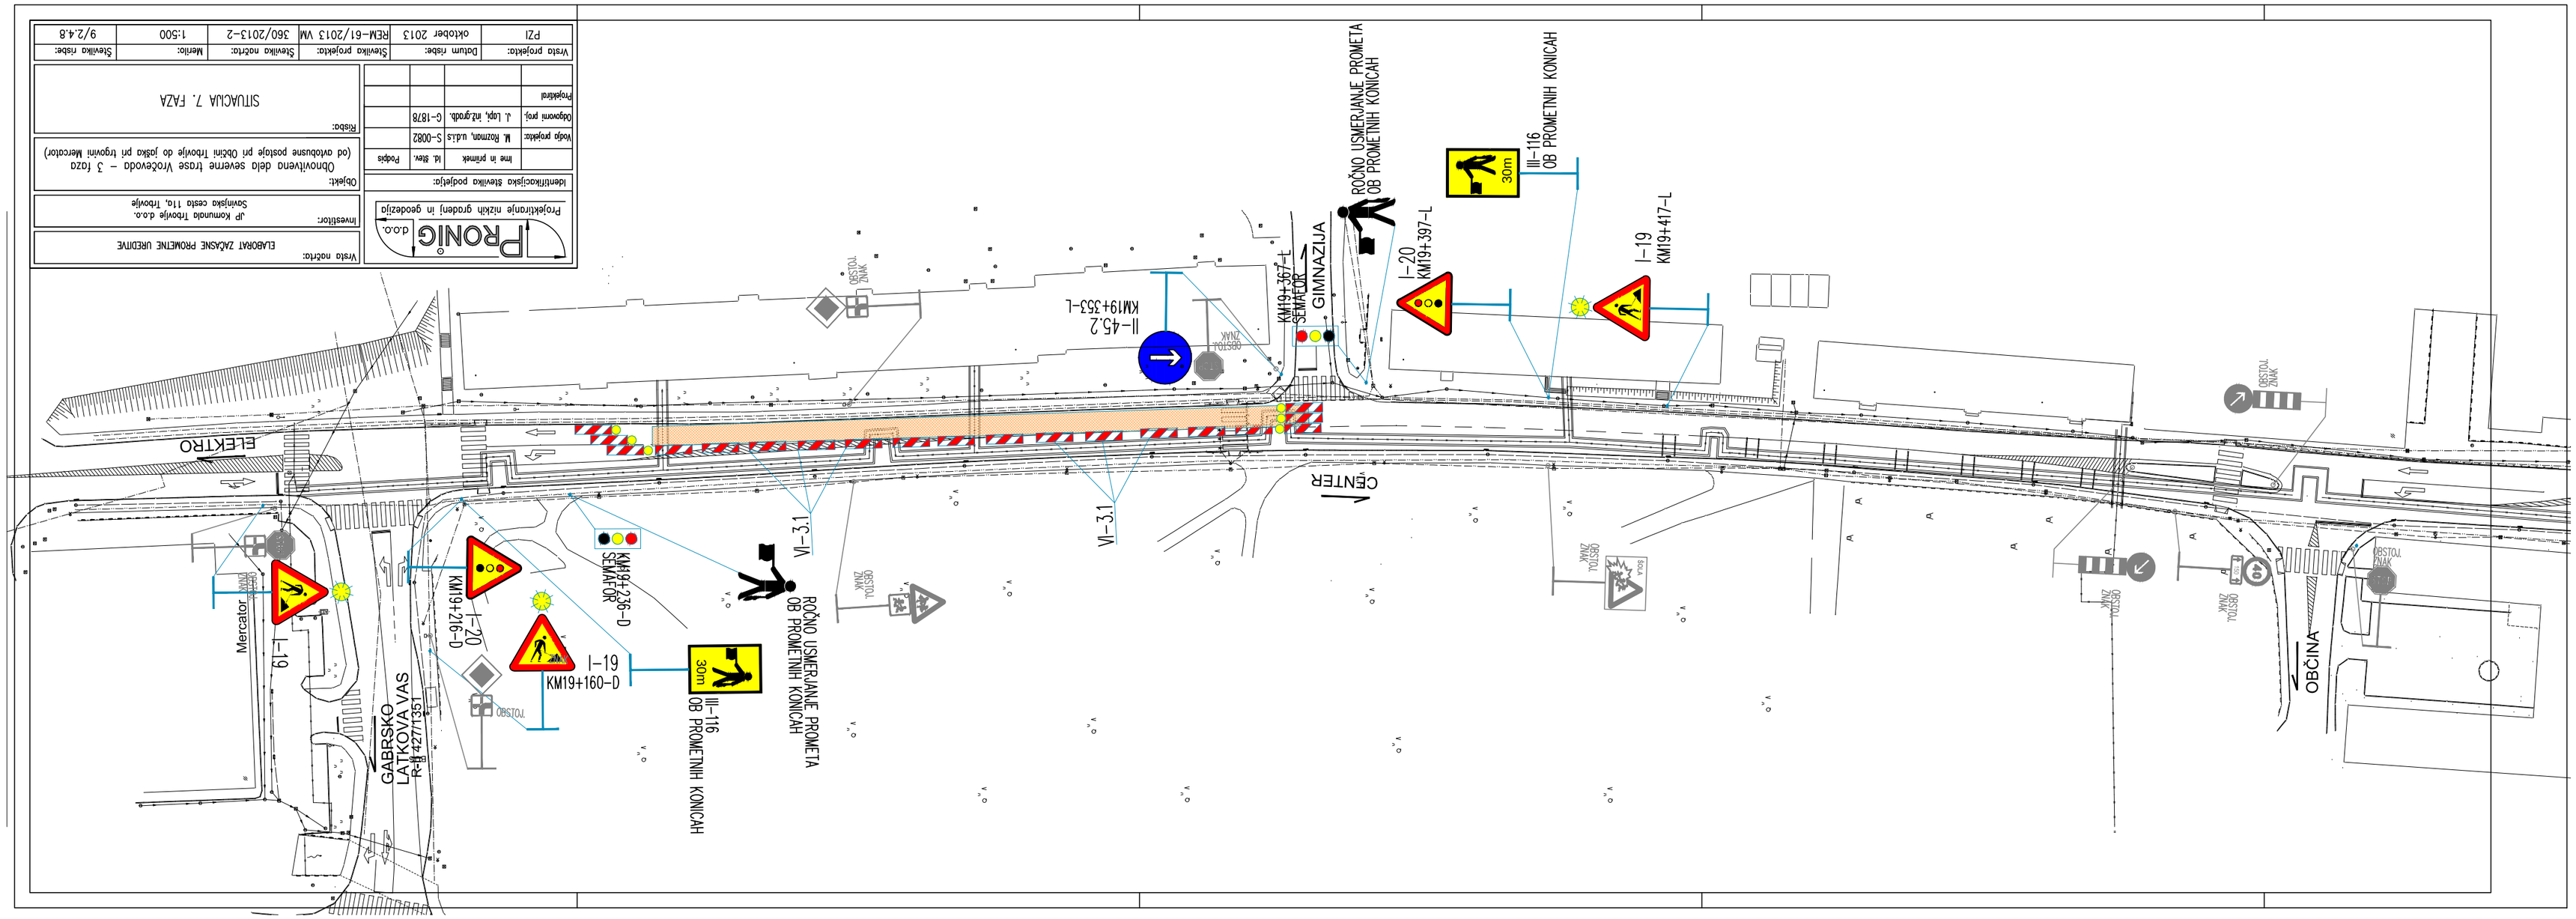

PRONIG d.o.o.
Projektiranje nizkih gradenj in geodezija

	Ime in priimek	Id. štev.	Podpis
Vodja projekta:	M. Roznou, u.d.i.s	S-0082	
Odgovorni proj.	I. Lap, inž.grad.	G-1878	
Projektant			

Identifikacijska številka podjetja:




Risba: SITUACIJA 7. FAZA

Vrsta projekta: PZI	Datum risbe: oktober 2013	Številka projekta: REM–61/2013 VM	Številka načrta: 360/2013–2
Merilo: 1:500	Številka risbe: 9/2.4.8		